

PROJEKT ZMIANY GRANIC OBRĘBU  
SKALA 1:1000  
ID ROBOTY: 6640.1305.2019

JEDNOSTKA EWIDENCYJNA 320902\_2  
OBRĘB NUMER 0044 - NOWE BIELICE

SZKIC ORIENTACJI

Zak. nr. 2

----- DOTYCHCZASOWA GRANICA OBRĘBU  
- - - - - PROJEKTOWANA GRANICA OBRĘBU  
310/1 DOTYCHCZASOWE NUMERY DZIAŁEK  
228 PROJEKTOWANE NUMERY DZIAŁEK

STAROSTA KOSZALIŃSKI  
ul. Raclawicka 13  
75-620 KOSZALIN  
64. 6620. 744-2019, 21



Z up. STAROSTY  
Renata Lipińska  
Geodeta Powiatowy

USŁUGI GEODEZYJNE  
pełniący uprawnienia, świadectwo 7880  
Mirosław Płoski  
75-031 Międzyca, ul. Piłsudskiego 18  
tel. 345-05-18, kom. 0602 742 056  
REGON 1430274214 NIP 655-105-11-09

20.08.2019  
*[Signature]*

STAROSTA KOSZALIŃSKI  
7.2019.2019.2142  
2.8.02E.2019  
Z up. STAROSTY  
Rafał Ciuda  
Geodeta Powiatowy


Wójt Gminy Biesiekierz opiniuje pozytywnie projekt zmian obrębu granic stare Bielice-45 i Nowe Bielice -44.  
Biesiekierz- 01.08.2019r.

WOJTA  
Andrzej Lesniewicz

URZĄD STATYSTYCZNY  
w Szczecinie  
Oddział w Koszalinie  
ul. Aleja Monte Cassino 4, 75-412 Koszalin  
tel. (94) 343-09-18, fax (94) 341-54-14  
centrala (94) 34-76-300

Kierownik Oddziału  
mgr Dariusz Szewczyk

Magd Statystyczny w Szczecinie  
oddział w Koszalinie  
pozytywnie opiniuje zmianę przebiegu  
granic obrębu stare Bielice 0045  
i Nowe Bielice 0044  
Koszalin, 05.08.2019r.

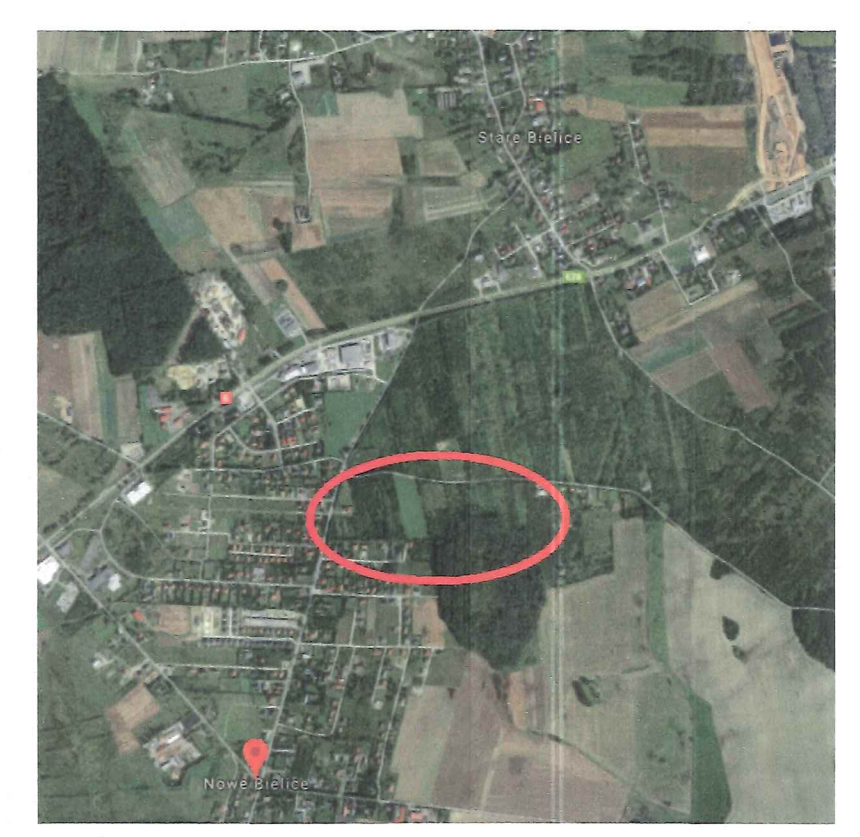

USŁUGI GEODEZYJNE  
geodeta  
inż. Roman Płoski  
76-031 Międzyca, ul. Piłsudskiego 18  
tel. (94) 345 05 18, kom. 600 300 41 0  
NIP 4990590500 REGON 1430274214