



Starosta Koszaliński

www.powiat.koszalin.pl

Koszalin, dnia 7 lipca 2020 r.

OR-BRZ.0003.9.2020.HP

Pan

Henryk Kuriata

Radny Rady Powiatu Koszalińskiego

Odpowiadając na Pana interpelację złożoną w dniu 24 czerwca br. w sprawie zmiany organizacji ruchu na drodze powiatowej nr 3532Z w m. Strzekęcino przekazuję w załączeniu odpowiedź Zarządzającego Ruchem na drogach powiatowych i gminnych.

STAROSTA

Marian Hermeliński

Do wiadomości:

1. Pan Zbigniew Grabarek
Przewodniczący Rady Powiatu w Koszalinie
2. a/a

Koszalin, dnia 01 lipca 2020 roku

KD.7126.62.2020.AB

Pan
Henryk Kuriata
Radny Rady Powiatu w Koszalinie

Odpowiadając na interpelację z dnia 24 czerwca 2020 roku (data wpływu 29 czerwca 2020 roku) dot. zmiany organizacji ruchu na drodze powiatowej nr 3532Z w miejscowości Strzekęcino, wyjaśniam co następuje:

Pkt. 1 dotyczący utworzenia przejścia dla pieszych na wysokości bloku mieszkalnego nr 22 w Strzekęcinie.

1. Zarządzający ruchem na drogach powiatowych i gminnych w marcu br. sporządził wstępny projekt stałej organizacji ruchu uwzględniający przejście dla pieszych.
2. Projekt organizacji ruchu przewidywał:
 - przestawienie istniejącego oznakowania kolidującego z projektowanym przejściem,
 - wycinkę drzew ograniczających widoczność w obrębie przejścia,
 - dostosowanie infrastruktury pobocza.
3. Zgodnie z obowiązującymi przepisami organizację ruchu na skrzyżowaniu dróg o różnych organach zarządzających ruchem zatwierdza organ zarządzający ruchem właściwy dla drogi wyższej kategorii.
4. W związku z powyższym plan sytuacyjny został przesłany do organu zarządzającego ruchem na DW167 celem konsultacji.
5. Podczas rozmowy telefonicznej uzyskano informację, że przedstawiona stała organizacja ruchu, dotycząca wprowadzenia przejścia dla pieszych, nie zostanie pozytywnie zatwierdzona przez zarządzającego ruchem na drogach wojewódzkich, ponieważ niedopuszczalne jest wprowadzenie przejścia dla pieszych w tak małej odległości od istniejącego już przejścia dla pieszych (ok. 42 m).

W związku z powyższym zarządzający ruchem na drogach powiatowych i gminny nie widzi możliwości wprowadzenia wnioskowanego przejścia dla pieszych.

Pkt. 2 dotyczący wprowadzenia urządzenia bezpieczeństwa ruchu drogowego w postaci lustra drogowego U-18a (w obrębie wyjazdu z drogi wewnętrznej dz. nr 34/2).

1. Zarządzający ruchem na drogach powiatowych i gminnych w dniu 23 czerwca 2020 roku sporządził projekt stałej organizacji ruchu dotyczący powyższego zadania.
2. Po uzyskaniu niezbędnych opinii, stała organizacja ruchu zostanie przekazana do zarządcy drogi celem jej realizacji.


Otrzymuje:

1. Pan Zbigniew Grabarek
Przewodniczący Rady Powiatu w Koszalinie
2. a/a

Z up. STAROSTY

Halina Dymowska
Naczelnik
Wydziału Komunikacji i Dróg

ZARZĄDZAJĄCY RUCHEM
na drogach powiatowych i gminnych

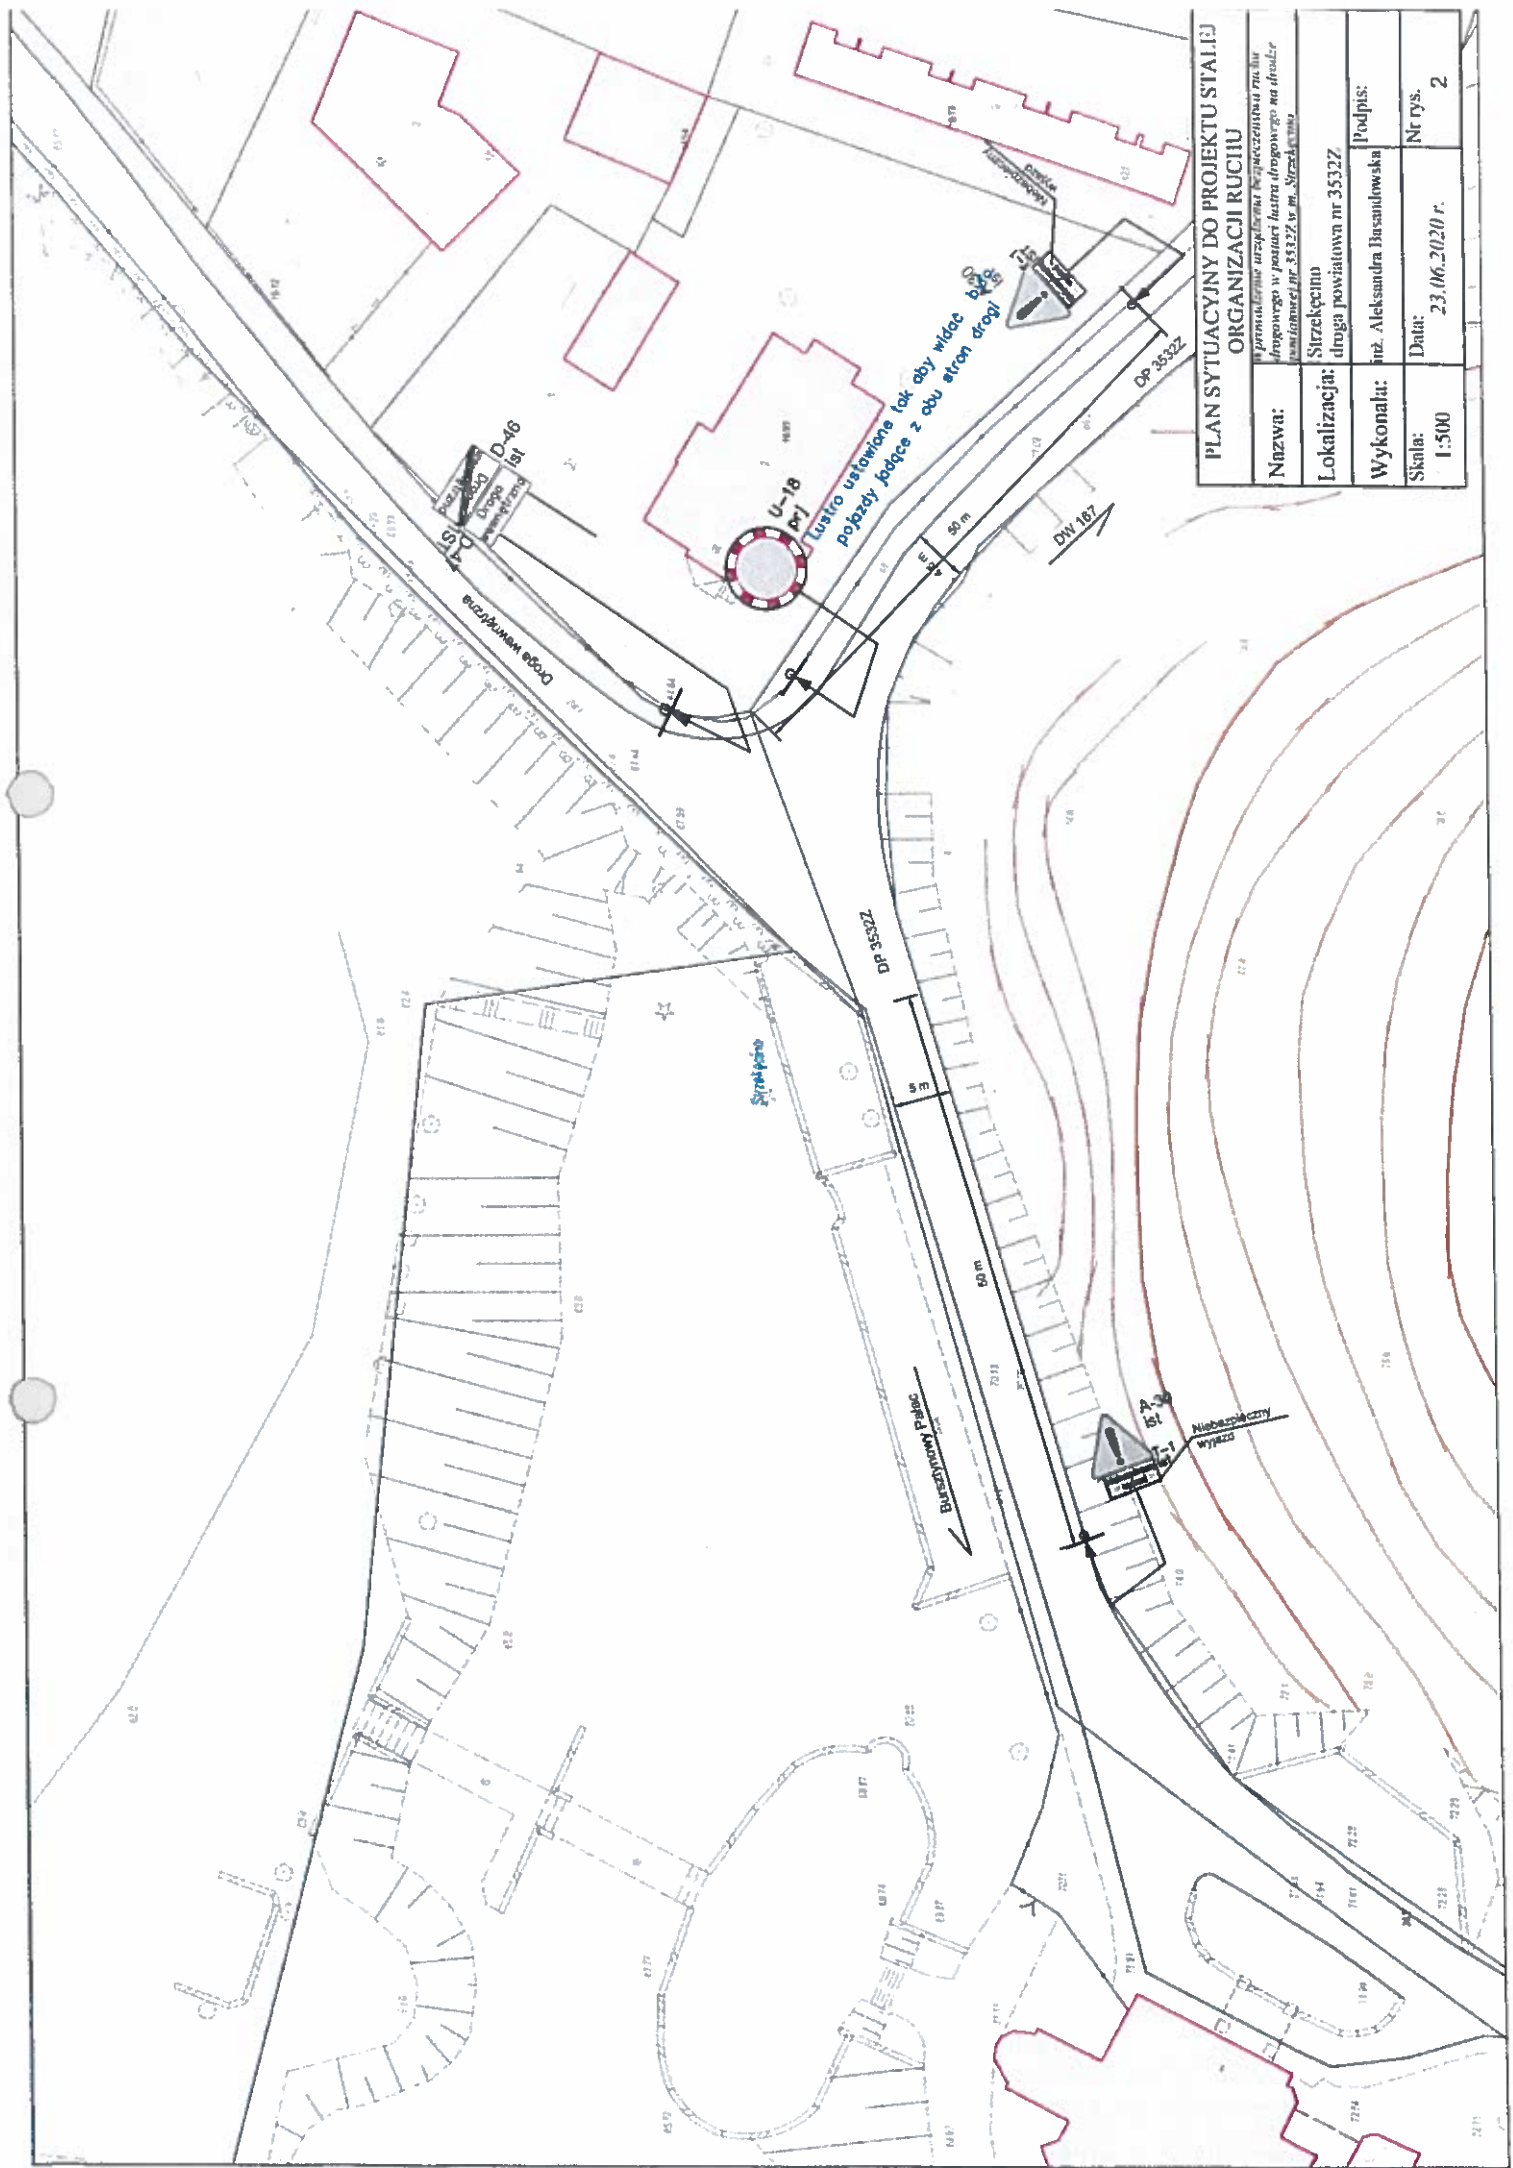

PLAN SYTUACYJNY DO PROJEKTU STAŁEJ ORGANIZACJI RUCIUI

W przedmiarze urządzeń bezpieczeństwa ruchu drogowego w postaci luźno ustawionych łokc na drodze numerowanej nr 3532Z w m. Strzelce-Kampanie

Nazwa:	Strzelce-Kampanie
Lokalizacja:	droga powiatowa nr 3532Z
Wykonała:	inż. Aleksandra Busanulowska
Skala:	1:500
Data:	23.06.2020 r.
Nr rys.	2

PLAN SYTUACYJNY DO PROJEKTU STAŁEJ ORGANIZACJI RUCHU	
Nazwa:	Wzrost zakresu przejazdu dla pojazdów na drodze powiatowej nr 3532Z w m. Strzelcecin
Lokalizacja:	Strzelcecin, droga powiatowa nr 3532Z
Wykonana:	mgr Aleksandra Biesadowska Pwlpis
Skala:	Data: 03.03.2020 r. Nr rys: 2
1:500	

