

S P R A W O Z D A N I E
Z POMIARÓW PÓL ELEKTROMAGNETYCZNYCH
WYKONANYCH DLA CELÓW OCHRONY LUDNOŚCI I ŚRODOWISKA

LBMT/125/08/12/PEM/OS

OBIEKT	Instalacja radiokomunikacyjna
NR / NAZWA STACJI	32708(N!42708) GKO_POLANOW_KOMOROWOKRAG
ADRES STACJI	dz. nr 4/2, Komorowo
GMINA	Polanów
POWIAT	koszaliński
WOJEWÓDZTWO	zachodniopomorskie

Sporządzający sprawozdanie	mgr inż. Kinga Kowalska	<i>Kowalska</i>
Autoryzacja	mgr inż. Adam Macioch	<i>A. Macioch</i>

Data pomiarów: 10-12-2020

SPIS TREŚCI

1. Informacje ogólne
2. Parametry źródeł PEM
 - 2.1. Parametry anten sektorowych
 - 2.2. Parametry anten radioliniowych
3. Opis zestawu pomiarowego
 - 3.1. Miernik natężenia pola elektromagnetycznego
 - 3.2. Miernik temperatury i wilgotności względnej powietrza
 - 3.3. Dalmierz laserowy
 - 3.4. Wyznaczanie współrzędnych geograficznych
4. Podstawa prawna
5. Metodyka wykonywania pomiarów
6. Wyniki pomiarów
7. Stwierdzenie zgodności z wymaganiami

1. INFORMACJE OGÓLNE

Prowadzący Instalację	T-Mobile Polska S.A., ul. Marynarska 12, 02-674 Warszawa
Zleceniodawca	T-Mobile Polska S.A., ul. Marynarska 12, 02-674 Warszawa
Osoba udzielająca informacji z ramienia Zleceniodawcy	Agnieszka Głowacka
Miejsce instalacji anten	Wieża strunobetonowa
Miejsce instalacji urządzeń	Kontener techniczny
Nazwiska osób wykonujących pomiary	Piotr Butkiewicz, pracownik techniczny
Poinformowanie o pomiarach z min. 3-dniowym wyprzedzeniem	Nie dotyczy (w związku z art. 31 ustawy z dnia 16 kwietnia 2020 r. (Dz. U. 2020 poz. 695))
Data i godzina wykonania pomiarów	10-12-2020,09:20-10:00
Temperatura otoczenia [°C]	0,7 - 0,8
Wilgotność względna [%]	65,7 - 65,3
Opady atmosferyczne	Brak opadów
Parametry badanego obiektu	Identyfikacja źródeł i parametrów technicznych na podstawie dokumentacji technicznej oraz na podstawie obserwacji i informacji udzielonych przez Zleceniodawcę
Inne źródła pól elektromagnetycznych	Stwierdzono występowanie źródeł pól elektromagnetycznych, pochodzących od operatorów Play, Polkomtel, które w zakresie badanych częstotliwości mogą bezpośrednio wpływać na wynik wartości mierzonej
Data opracowania	16-12-2020

2. PARAMETRY ŹRÓDEŁ PEM

2.1. Anteny sektorowe

Charakterystyka promieniowania		kierunkowa					
Rzeczywisty czas pracy [h/dobę]		24					
Warunki pracy		znamionowe					
Lp.	Częstotliwość lub zakresy częstotliwości pracy	Typ/producent anteny	Liczba anten	Azymut	Kąt pochylenia*	Wysokość środka elektr. anteny	EIRP
-	[MHz]	-	-	[°]	[°]	[m n.p.t.]	[W]
1	800/900	ADU451723/ Huawei	1	50	1/0	64,2	9965,0
2	1800	ADU4518R6v06/ Huawei	1	50	1	64,2	3829,0
3	800/900	ADU451723/ Huawei	1	170	0/0	64,2	9965,0
4	1800	ADU4518R6v06/ Huawei	1	170	1	64,2	3829,0
5	800/900	ADU451723/ Huawei	1	290	1/0	64,2	9965,0
6	1800	ADU4518R6v06/ Huawei	1	290	1	64,2	3829,0

2.2. Anteny radioliniowe.

Charakterystyka promieniowania		kierunkowa					
Rzeczywisty czas pracy [h/dobę]		24					
Warunki pracy		znamionowe					
Lp.	Linia radiowa			Antena			
	Typ / producent	Częstotliwość pracy [GHz]	Równoważna moc promieniowana izotropowo (EIRP) [W]*	Typ * / producent *	Średnica anteny [m]	Azymut [°]	Wysokość środka elektr. anteny n.p.t. [m]
1	NP ERICSSON RAU2X 18GHZ 2x56MHz XPIC/ Ericsson	18	7430,7	UKY 230 44/06H/ Ericsson	1,2	36	61,0
2	NEC iPasolink 200/ NEC	38	14,13	VHLP1-38/ Andrew	0,3	72	60,0
3	NP ERICSSON RAU2X HP 23GHZ 2x56MHz XPIC/ Ericsson	23	7430,7	UKY 230 42/07H/ Ericsson	0,6	80	62,0
4	NP ERICSSON RAU2X HP 18GHZ 28MHz/ Ericsson	18	2089,3	UKY 210 77/SC15/ Ericsson	0,6	114	82,0
5	NP ERICSSON ML 6363 23GHz 2x28MHz XPIC/ Ericsson	23	3724,17	ANT3_0.6 23 HP/HPX/ Ericsson	0,6	305	82,0

* wskazane wartości kąta pochylenia anten, zgodnie z informacją uzyskaną od zlecniodawcy, są wartościami stałymi

3. OPIS ZESTAWU POMIAROWEGO

3.1. Miernik natężenia pola elektromagnetycznego

Uniwersalny szerokopasmowy miernik natężenia pola elektromagnetycznego produkcji Narda Safety Test Solution typu NBM-520, nr seryjny D-0303 z sondą pomiarową pola elektrycznego typu EF9091 nr seryjny A-0055 pracującą w paśmie 80MHz – 90GHz o zakresie pomiarowym od 0.8 V/m do 300 V/m. Świadectwo wzorcowania nr LWiMP/W/222/20 z dnia 29 lipca 2020 r. wydane przez Laboratorium Wzorców i Metrologii Pola Elektromagnetycznego, Politechnika Wrocławska. Przyjęty próg czułości zestawu pomiarowego wynosi 1,0 V/m.

3.2. Miernik temperatury i wilgotności względnej powietrza

Termohigrometr firmy AZ Instrument Corp. typu AZ 8703 o numerze seryjnym 9306669. Świadectwo wzorcowania nr 1773/AH/20 wydane dnia 19 sierpnia 2020 r. przez Laboratorium Pomiarowe 'MUTECH' (AP 106), Łowicz.

3.3. Dalmierz laserowy

Dalmierz laserowy produkcji firmy Hilti, typ PD-32 o numerze seryjnym 07306573. Nr Świadectwa wzorcowania 2447/AM/20. Data wzorcowania 18.08.2020 r.

3.4. Wyznaczanie współrzędnych geograficznych

Współrzędne geograficzne pionów pomiarowych wyznaczone są za pomocą aplikacji GPS Coordintaes oraz za pomocą własnego oprogramowania do obliczania współrzędnych geograficznych.

4. PODSTAWA PRAWNA

Rozporządzenie Ministra Zdrowia z dnia 17 grudnia 2019 r. w sprawie dopuszczalnych poziomów pól elektromagnetycznych w środowisku (Dz. U. 2019 poz. 2448).

Rozporządzenie Ministra Klimatu z dnia 17 lutego 2020 r. w sprawie sposobów sprawdzania dotrzymania dopuszczalnych poziomów pól elektromagnetycznych w środowisku (Dz. U. 2020 poz. 258).

Ustawa z dnia z dnia 27 kwietnia 2001 r. Prawo ochrony środowiska (t.j. Dz. U. 2020 poz. 1219).

Ustawa z dnia 16 kwietnia 2020 r. o szczególnych instrumentach wsparcia w związku z rozprzestrzenianiem się wirusa SARS-CoV-2 (Dz. U. 2020 poz. 695)

5. METODYKA WYKONYWANIA POMIARÓW

Pkt. 25 ppkt. 1 załącznika do rozporządzenia Ministra Klimatu z dnia 17 lutego 2020 r. w sprawie sposobów sprawdzania dotrzymania dopuszczalnych poziomów pól elektromagnetycznych w środowisku (Dz. U. 2020 poz. 258).

6. WYNIKI POMIARÓW

Niepewność rozszerzona pomiaru składowej elektrycznej wynosi 53,8% przy poziomie ufności 95% i współczynnika rozszerzenia $k=2$.

Zastosowano poprawki pomiarowe udostępnione przez Zleceniodawcę, umożliwiające uwzględnienie maksymalnych parametrów pracy instalacji.

Tabela nr 1. Zestawienie wyników pomiarów

Nr pionu	Opis pionu pomiarowego ¹	Wartość zmierzona E ²	Wysokość pomiarowa	Wartość obliczona H	Poprawka pomiarowa	Wartość końcowa E ^{3,5}	Wartość końcowa H ^{4,5}	Wartość wskaźnikowa WME ⁵	Wartość wskaźnikowa WMH ⁶	Współrzędne geograficzne
		[V/m]	[m]	[A/m]	-	[V/m]	[A/m]	-	-	
1	2	3	4	5	6	7	8	9	10	11
1	GKP – az. 50°	p.cz.*	0,3-2	<0,003	1,70	<2,6	<0,007	<0,09	<0,10	54°12'28,0"N 16°40'6,2"E
2	GKP – az. 50°	p.cz.*	0,3-2	<0,003	1,70	<2,6	<0,007	<0,09	<0,10	54°12'31,5"N 16°40'12,8"E
3	GKP – az. 50°	p.cz.*	0,3-2	<0,003	1,70	<2,6	<0,007	<0,09	<0,10	54°12'34,4"N 16°40'18,4"E
4	GKP – az. 50°	p.cz.*	0,3-2	<0,003	1,70	<2,6	<0,007	<0,09	<0,10	54°12'38,2"N 16°40'25,5"E
5	GKP – az. 50°	p.cz.*	0,3-2	<0,003	1,70	<2,6	<0,007	<0,09	<0,10	54°12'40,9"N 16°40'30,9"E
6	GKP – az. 170°	p.cz.*	0,3-2	<0,003	1,70	<2,6	<0,007	<0,09	<0,10	54°12'26,6"N 16°40'5,1"E
7	GKP – az. 170°	p.cz.*	0,3-2	<0,003	1,70	<2,6	<0,007	<0,09	<0,10	54°12'20,4"N 16°40'7,4"E
8	GKP – az. 170°	p.cz.*	0,3-2	<0,003	1,70	<2,6	<0,007	<0,09	<0,10	54°12'16,8"N 16°40'8,7"E
9	GKP – az. 170°	p.cz.*	0,3-2	<0,003	1,70	<2,6	<0,007	<0,09	<0,10	54°12'12,6"N 16°40'10,2"E
10	GKP – az. 170°	p.cz.*	0,3-2	<0,003	1,70	<2,6	<0,007	<0,09	<0,10	54°12'7,4"N 16°40'12,2"E
11	GKP – az. 290°	p.cz.*	0,3-2	<0,003	1,70	<2,6	<0,007	<0,09	<0,10	54°12'27,6"N 16°40'3,7"E
12	GKP – az. 290°	p.cz.*	0,3-2	<0,003	1,70	<2,6	<0,007	<0,09	<0,10	54°12'28,5"N 16°39'58,7"E
13	GKP – az. 290°	p.cz.*	0,3-2	<0,003	1,70	<2,6	<0,007	<0,09	<0,10	54°12'29,9"N 16°39'51,7"E
14	GKP – az. 290°	p.cz.*	0,3-2	<0,003	1,70	<2,6	<0,007	<0,09	<0,10	54°12'31,5"N 16°39'43,8"E
15	GKP – az. 290°	p.cz.*	0,3-2	<0,003	1,70	<2,6	<0,007	<0,09	<0,10	54°12'33,6"N 16°39'32,3"E
16	GKP – az. 36°	p.cz.*	0,3-2	<0,003	1,70	<2,6	<0,007	<0,09	<0,10	54°12'33,9"N 16°40'12,5"E
17	GKP – az. 72°	p.cz.*	0,3-2	<0,003	1,70	<2,6	<0,007	<0,09	<0,10	54°12'32,2"N 16°40'27,8"E
18	GKP – az. 80°	p.cz.*	0,3-2	<0,003	1,70	<2,6	<0,007	<0,09	<0,10	54°12'29,3"N 16°40'21,4"E
19	GKP – az. 114°	p.cz.*	0,3-2	<0,003	1,70	<2,6	<0,007	<0,09	<0,10	54°12'23,5"N 16°40'21,7"E

Nr pionu	Opis pionu pomiarowego ¹	Wartość zmierzona E ²	Wysokość pomiarowa	Wartość obliczona H	Poprawka pomiarowa	Wartość końcowa E ^{3,5}	Wartość końcowa H ^{4,5}	Wartość wskaźnikowa WME ⁵	Wartość wskaźnikowa WMH ⁶	Współrzędne geograficzne
		[V/m]	[m]	[A/m]	-	[V/m]	[A/m]	-	-	-
1	2	3	4	5	6	7	8	9	10	11
20	GKP – az. 305°	p.cz.*	0,3-2	<0,003	1,70	<2,6	<0,007	<0,09	<0,10	54°12'31,7"N 16°39'53,6"E
21	GKP – az. 305°	p.cz.*	0,3-2	<0,003	1,70	<2,6	<0,007	<0,09	<0,10	54°12'34,6"N 16°39'46,1"E
22	PKP – w otoczeniu instalacji radiokomunikacyjnej	p.cz.*	0,3-2	<0,003	1,70	<2,6	<0,007	<0,09	<0,10	54°12'34,1"N 16°39'41,6"E
23	PKP – w otoczeniu instalacji radiokomunikacyjnej	p.cz.*	0,3-2	<0,003	1,70	<2,6	<0,007	<0,09	<0,10	54°12'41,0"N 16°39'51,6"E
24	PKP – w otoczeniu instalacji radiokomunikacyjnej	p.cz.*	0,3-2	<0,003	1,70	<2,6	<0,007	<0,09	<0,10	54°12'35,0"N 16°39'59,1"E
25	PKP – w otoczeniu instalacji radiokomunikacyjnej	p.cz.*	0,3-2	<0,003	1,70	<2,6	<0,007	<0,09	<0,10	54°12'41,4"N 16°40'8,4"E
26	PKP – w otoczeniu instalacji radiokomunikacyjnej	p.cz.*	0,3-2	<0,003	1,70	<2,6	<0,007	<0,09	<0,10	54°12'43,2"N 16°40'17,5"E
27	PKP – w otoczeniu instalacji radiokomunikacyjnej	p.cz.*	0,3-2	<0,003	1,70	<2,6	<0,007	<0,09	<0,10	54°12'36,1"N 16°40'31,1"E
28	PKP – w otoczeniu instalacji radiokomunikacyjnej	p.cz.*	0,3-2	<0,003	1,70	<2,6	<0,007	<0,09	<0,10	54°12'32,9"N 16°40'21,6"E
29	PKP – w otoczeniu instalacji radiokomunikacyjnej	p.cz.*	0,3-2	<0,003	1,70	<2,6	<0,007	<0,09	<0,10	54°12'26,3"N 16°40'34,9"E
30	PKP – w otoczeniu instalacji radiokomunikacyjnej	p.cz.*	0,3-2	<0,003	1,70	<2,6	<0,007	<0,09	<0,10	54°12'26,9"N 16°40'15,6"E
31	PKP – w otoczeniu instalacji radiokomunikacyjnej	p.cz.*	0,3-2	<0,003	1,70	<2,6	<0,007	<0,09	<0,10	54°12'18,1"N 16°40'28,3"E
32	PKP – w otoczeniu instalacji radiokomunikacyjnej	p.cz.*	0,3-2	<0,003	1,70	<2,6	<0,007	<0,09	<0,10	54°12'22,1"N 16°40'13,6"E
33	PKP – w otoczeniu instalacji radiokomunikacyjnej	p.cz.*	0,3-2	<0,003	1,70	<2,6	<0,007	<0,09	<0,10	54°12'16,1"N 16°40'15,5"E
34	PKP – w otoczeniu instalacji radiokomunikacyjnej	p.cz.*	0,3-2	<0,003	1,70	<2,6	<0,007	<0,09	<0,10	54°12'13,0"N 16°40'19,8"E
35	PKP – w otoczeniu instalacji radiokomunikacyjnej	p.cz.*	0,3-2	<0,003	1,70	<2,6	<0,007	<0,09	<0,10	54°12'10,7"N 16°40'2,0"E
36	PKP – w otoczeniu instalacji radiokomunikacyjnej	p.cz.*	0,3-2	<0,003	1,70	<2,6	<0,007	<0,09	<0,10	54°12'11,1"N 16°39'49,8"E
37	PKP – w otoczeniu instalacji radiokomunikacyjnej	p.cz.*	0,3-2	<0,003	1,70	<2,6	<0,007	<0,09	<0,10	54°12'17,7"N 16°39'54,4"E
38	PKP – w otoczeniu instalacji radiokomunikacyjnej	p.cz.*	0,3-2	<0,003	1,70	<2,6	<0,007	<0,09	<0,10	54°12'18,8"N 16°40'3,5"E
39	PKP – w otoczeniu instalacji radiokomunikacyjnej	p.cz.*	0,3-2	<0,003	1,70	<2,6	<0,007	<0,09	<0,10	54°12'22,2"N 16°40'5,2"E
40	PKP – w otoczeniu instalacji radiokomunikacyjnej	p.cz.*	0,3-2	<0,003	1,70	<2,6	<0,007	<0,09	<0,10	54°12'26,7"N 16°40'2,5"E
41	PKP – w otoczeniu instalacji radiokomunikacyjnej	p.cz.*	0,3-2	<0,003	1,70	<2,6	<0,007	<0,09	<0,10	54°12'25,1"N 16°39'59,8"E
42	PKP – w otoczeniu instalacji radiokomunikacyjnej	p.cz.*	0,3-2	<0,003	1,70	<2,6	<0,007	<0,09	<0,10	54°12'23,4"N 16°39'56,4"E
43	PKP – w otoczeniu instalacji radiokomunikacyjnej	p.cz.*	0,3-2	<0,003	1,70	<2,6	<0,007	<0,09	<0,10	54°12'19,9"N 16°39'49,9"E

Nr pionu	Opis pionu pomiarowego ¹	Wartość zmierzona E ²	Wysokość pomiarowa	Wartość obliczona H	Poprawka pomiarowa	Wartość końcowa E ^{3,5}	Wartość końcowa H ^{4,5}	Wartość wskaźnikowa WME ⁵	Wartość wskaźnikowa WMH ⁶	Współrzędne geograficzne
		[V/m]	[m]	[A/m]	-	[V/m]	[A/m]	-	-	-
1	2	3	4	5	6	7	8	9	10	11
44	PKP – w otoczeniu instalacji radiokomunikacyjnej	p.cz.*	0,3-2	<0,003	1,70	<2,6	<0,007	<0,09	<0,10	54°12'17,2"N 16°39'43,1"E
45	PKP – w otoczeniu instalacji radiokomunikacyjnej	p.cz.*	0,3-2	<0,003	1,70	<2,6	<0,007	<0,09	<0,10	54°12'15,3"N 16°39'37,8"E
46	PKP – w otoczeniu instalacji radiokomunikacyjnej	p.cz.*	0,3-2	<0,003	1,70	<2,6	<0,007	<0,09	<0,10	54°12'20,6"N 16°39'42,0"E
47	PKP – w otoczeniu instalacji radiokomunikacyjnej	p.cz.*	0,3-2	<0,003	1,70	<2,6	<0,007	<0,09	<0,10	54°12'25,9"N 16°39'51,4"E
48	PKP – w otoczeniu instalacji radiokomunikacyjnej	p.cz.*	0,3-2	<0,003	1,70	<2,6	<0,007	<0,09	<0,10	54°12'27,9"N 16°39'42,2"E
49	PKP – w otoczeniu instalacji radiokomunikacyjnej	p.cz.*	0,3-2	<0,003	1,70	<2,6	<0,007	<0,09	<0,10	54°12'29,5"N 16°40'5,6"E
50	PKP – w otoczeniu instalacji radiokomunikacyjnej	p.cz.*	0,3-2	<0,003	1,70	<2,6	<0,007	<0,09	<0,10	54°12'31,5"N 16°40'6,9"E
51	PKP – w otoczeniu instalacji radiokomunikacyjnej	p.cz.*	0,3-2	<0,003	1,70	<2,6	<0,007	<0,09	<0,10	54°12'33,8"N 16°40'10,4"E
52	PKP – w otoczeniu instalacji radiokomunikacyjnej	p.cz.*	0,3-2	<0,003	1,70	<2,6	<0,007	<0,09	<0,10	54°12'36,0"N 16°40'22,2"E
53	PKP – w otoczeniu instalacji radiokomunikacyjnej	p.cz.*	0,3-2	<0,003	1,70	<2,6	<0,007	<0,09	<0,10	54°12'38,9"N 16°40'28,3"E

* poniżej progu czułości zestawu pomiarowego wynoszącego 1 V/m.

1 oznaczenia: GKP - główny kierunek pomiarowy, PKP - pomocniczy kierunek pomiarowy, DPP - dodatkowy pion pomiarowy

2 maksymalna wartość chwilowa

3 wartość natężenia pola elektrycznego po uwzględnieniu poprawek pomiarowych i powiększona o niepewność pomiaru

4 wartość natężenia pola magnetycznego po uwzględnieniu poprawek pomiarowych i powiększona o niepewność pomiaru

5 dla wyników poniżej czułości zestawu pomiarowego przyjęto niepewność dla minimalnej wartości z zakresu pomiarowego

6 na podstawie rozpoznania źródeł oraz w uzgodnieniu ze Zleceniodawcą, do wyznaczenia wartości wskaźnikowej WME i WMH przyjęto wartości dopuszczalne pola elektrycznego i magnetycznego wynoszące odpowiednio 28 V/m oraz 0,073 A/m

7. STWIERDZENIE ZGODNOŚCI Z WYMAGANIAMI

Rozporządzenie Ministra Zdrowia z dnia 17 grudnia 2019 r. (Dz. U. 2019 poz. 2448) określa zróżnicowane dopuszczalne poziomy pól elektromagnetycznych dla miejsc dostępnych dla ludności. Zgodnie z ww. rozporządzeniem, na podstawie rozpoznania źródeł pól e-m oraz w oparciu o wytyczne zleceńodawcy, dla rozpatrywanej instalacji przyjęto wartości dopuszczalne składowej elektrycznej i magnetycznej wynoszące odpowiednio 28 V/m oraz 0,073 A/m. Za wynik pomiaru przyjęto przyjęto maksymalną wartość chwilową zgodnie z pkt 11 załącznika do rozporządzenia Ministra Klimatu z dnia 17 lutego 2020 r. (Dz. U. 2020 poz. 258).

Na podstawie przeprowadzonych pomiarów w dniu 10-12-2020r. stwierdzono, że w obszarze pomiarowym nie występują przekroczenia dopuszczalnych poziomów pól elektromagnetycznych określonych w ww. przepisach. Zgodnie z pkt 25 ppkt 1 oraz pkt 26 załącznika do rozporządzenia Ministra Klimatu z dnia 17 lutego 2020 r. (Dz. U. 2020 poz. 258) żadna z wartości wskaźnikowych WME i WMH nie przekracza wartości 1.


Załączniki:

1. Lokalizacja obiektu.
2. Dokumentacja fotograficzna.
3. Rys. 1

KONIEC SPRAWOZDANIA

Bez pisemnej zgody sprawozdanie nie może być powielane inaczej, jak tylko w całości.

W ciągu 14 dni od daty otrzymania sprawozdania przyjmowane są uwagi i zastrzeżenia w formie pisemnej na adres Laboratorium Badawczego.

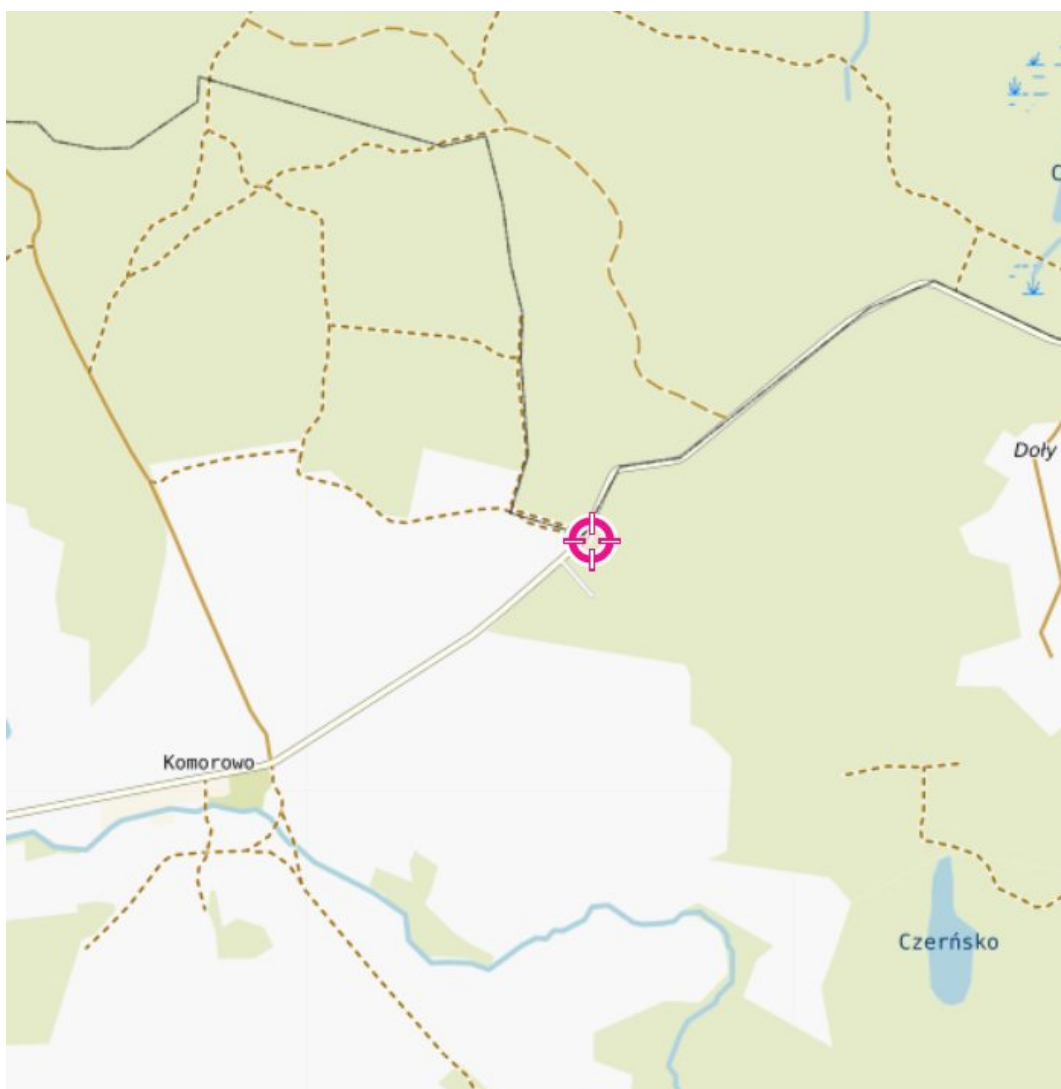ZAŁĄCZNIK 1: LOKALIZACJA OBIEKTU

Współrzędne geograficzne obiektu	
długość :	16°40'05,1"E
szerokość :	54°12'27,4"N

MOBI-TELEKOM Adam Macioch LABORATORIUM BADAWCZE
Al. Niepodległości 799A, 81-810 Sopot
Przedstawione wyniki dotyczą wyłącznie badanego obiektu w przedstawionej konfiguracji.
Sprawozdanie stanowi integralną całość, nie może być powielane inaczej, jak w całości.

ZAŁĄCZNIK 2: DOKUMENTACJA FOTOGRAFICZNA




MOBI-TELEKOM Adam Macioch LABORATORIUM BADAWCZE

Al. Niepodległości 799A, 81-810 Sopot

Przedstawione wyniki dotyczą wyłącznie badanego obiektu w przedstawionej konfiguracji.
Sprawozdanie stanowi integralną całość, nie może być powielane inaczej, jak w całości.

Rys.1 Lokalizacja pionów pomiarowych

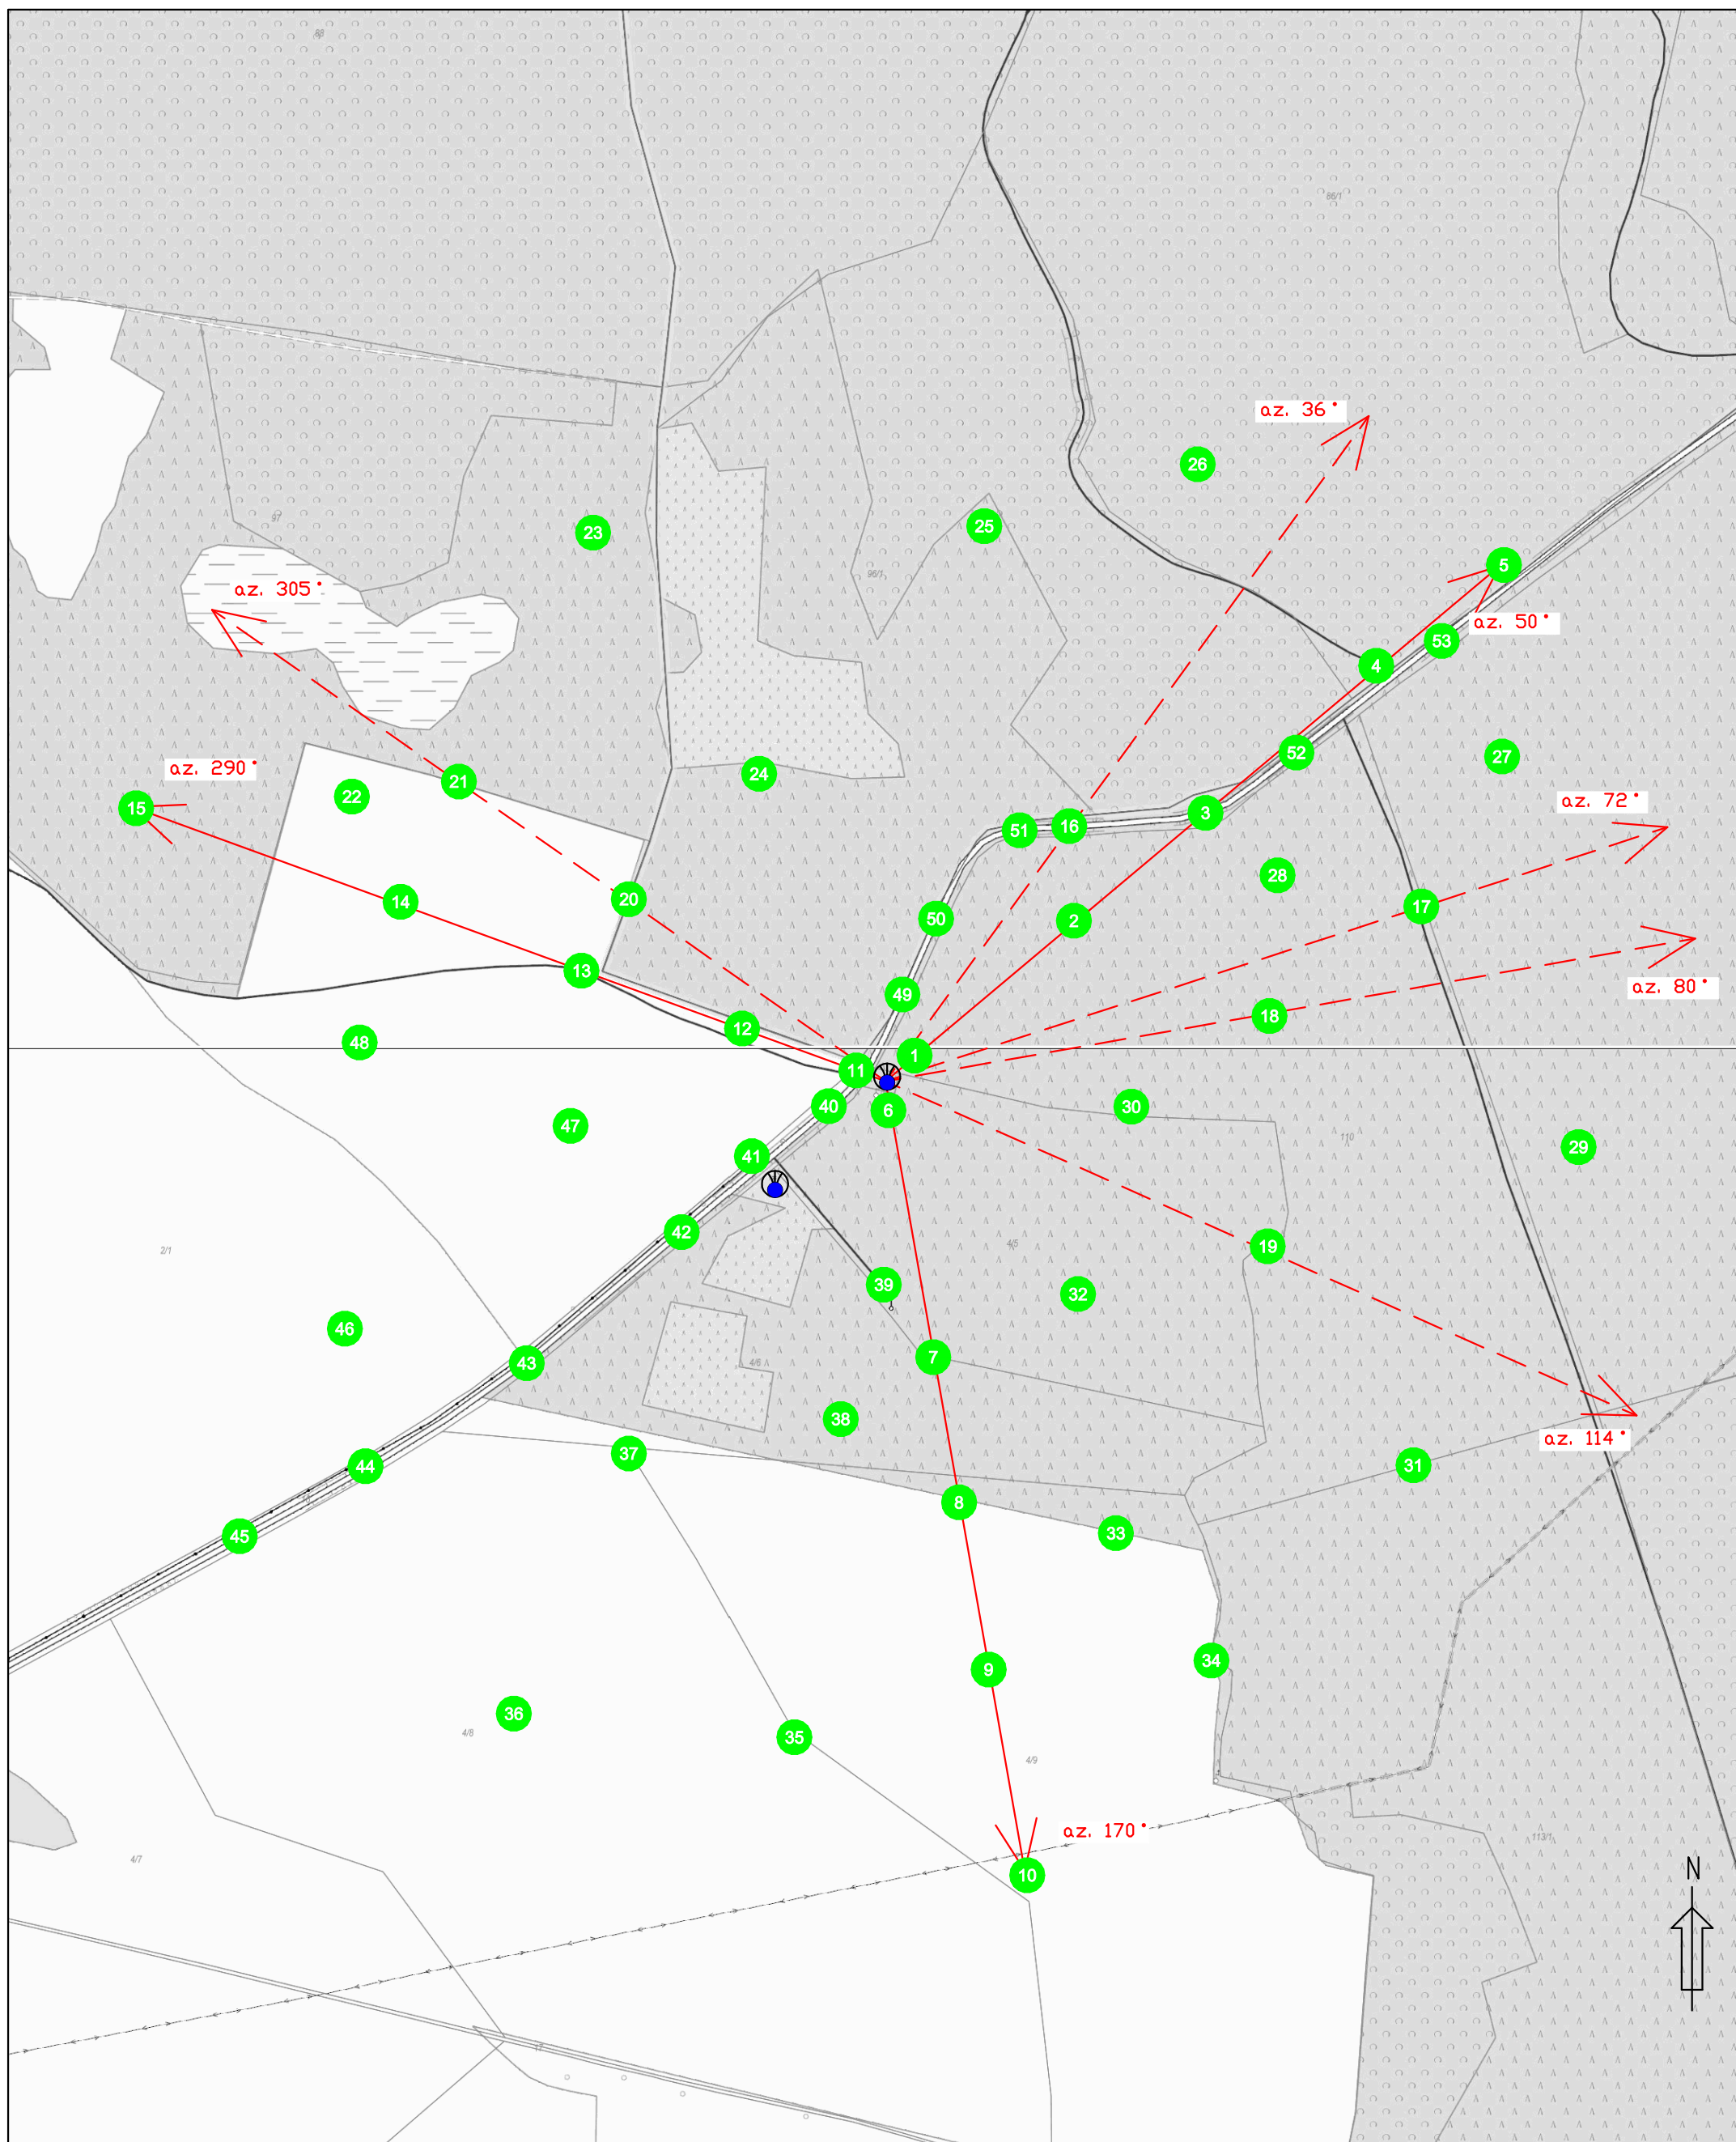

Legenda



Pion pomiarowy

— Antena sektorowa

- - - Antena paraboliczna



Instalacja będącą źródłem pola elektromagnetycznego

skala 1:5000