

SPRAWOZDANIE Z POMIARÓW PÓL ELEKTROMAGNETYCZNYCH DLA CELÓW OCHRONY ŚRODOWISKA nr 04/04/OŚ/2021



Obiekt: instalacja radiokomunikacyjna
Nazwa obiektu: BT43670 UNIEŚCIE
Adres: ul. Morska 20a, 76-032 Mielno-Unieście

opracował:
mgr inż. Edward Szczepaniuk



autoryzował:
mgr inż. Edward Szczepaniuk



ZA ZGODNIENIEM
Z ORYGINAŁEM


Spis treści

- 1. Prowadzący Instalację**
- 2. Zleceniodawca**
- 3. Metoda Pomiarowa**
- 4. Lokalizacja Obiektu**
- 5. Opis pomiarów**
- 6. Źródła PEM**
- 7. Wyniki pomiarów dla celów ochrony środowiska**
- 8. Stwierdzenie zgodności wyników**
- 9. Podstawa prawna**
- 10. Załączniki**

1. Prowadzący Instalację

Polkomtel Infrastruktura Sp. z o.o., ul. Konstruktorska 4, 02-673 Warszawa

2. Zleceniodawca

ATEM Polska, ul. Łużycka 2, Gdynia

3. Metoda Pomiarowa

Pkt. 25 ppkt. 1 załącznika do Rozporządzenia Ministra Klimatu z dnia 17 lutego 2020r. w sprawie sposobów sprawdzania dopuszczalnych poziomów pól elektromagnetycznych w środowisku.

4. Lokalizacja Obiektu

adres badanego obiektu: ul. Morska 20a, 76-032 Mielno-Unieście
gmina: Mielno
powiat: Koszaliński
województwo: zachodniopomorskie

5. Opis pomiarów

Cel badań:

określenie poziomów pól elektromagnetycznych w środowisku.

data wykonania:

2021-04-06

pomiary wykonał:

Tomasz Szczepaniuk

warunki metrologiczne:

	zewnątrzne
Temp. [°]	5 - 5,4
Wilgotność [%]:	63,1 - 63,4
Opady:	BRAK

opis zestawu pomiarowego:

miernik:

Uniwersalny, szerokopasmowy miernik natężenia pola elektromagnetycznego typu NBM-520 nr seryjny D-2100. Świadectwo wzorcowania nr LWiMP/W/240/20 z dnia 18 sierpnia 2020r., wydane przez Laboratorium Wzorców i Metrologii Pola Elektromagnetycznego Politechnika Wrocławskiego.

sonda pola elektrycznego:

EF-9091 nr seryjny A-0116 pracującą w paśmie 80MHz – 90GHz o zakresie pomiarowym od 0,8 V/m do 250 V/m. Świadectwo wzorcowania nr LWiMP/W/240/20 z dnia 18 sierpnia 2020r., wydane przez Laboratorium Wzorców i Metrologii Pola Elektromagnetycznego Politechnika Wrocławskiego.

urządzenia pomocnicze:

Termohigrometr GM1362 nr seryjny 1980428. Świadectwo wzorcowania nr 1865/AH/20 z dnia 31 sierpnia 2020r., wydane przez Laboratorium Pomiarowe „MUTECH”.

Współrzędne geograficzne pionów pomiarowych są wyznaczane za pomocą aplikacji GPS COORDINATES.

Pomiary przeprowadzono:

- na głównych i pomocniczych kierunkach pomiarowych, na kierunkach zbliżonych do azymutów anten oraz w dodatkowych pionach pomiarowych zgodnie z wymaganiami pkt 12, 13, 14 i 19 załącznika do rozporządzenia Ministra Klimatu z dnia 17 lutego 2020 r. (Dz. U. 2020, poz. 258)
- w temperaturze i wilgotności zgodnych ze specyfikacją miernika zgodnie z wymaganiami pkt 4 załącznika do rozporządzenia Ministra Klimatu z dnia 17 lutego 2020 r. (Dz. U. 2020, poz. 258).
- dla średnich tiltów, wyznaczonych zgodnie z wymaganiami pkt 13 ppkt 2 załącznika do rozporządzenia Ministra Klimatu z dnia 17 lutego 2020 r. (Dz. U. 2020, poz. 258).
- na obszarze pomiarowym, dla którego, na podstawie uprzednio wykonanych obliczeń uzyskanych od zleceniodawcy, stwierdzono możliwość występowania pól elektromagnetycznych o poziomach zbliżonych do poziomów dopuszczalnych zgodnie z wymaganiami pkt 5 ppkt 2 oraz pkt 13 ppkt 1 załącznika do rozporządzenia Ministra Klimatu z dnia 17 lutego 2020 r. (Dz. U. 2020, poz. 258).
- podczas pracy wszystkich instalacji emitujących pola elektromagnetyczne w danym zakresie częstotliwości zgodnie z wymaganiami pkt 10 załącznika do rozporządzenia Ministra Klimatu z dnia 17 lutego 2020 r. (Dz. U. 2020, poz. 258).
- do odległości wyznaczonej zgodnie z wymaganiami pkt 13 ppkt 1 załącznika do rozporządzenia Ministra Klimatu z dnia 17 lutego 2020 r. (Dz. U. 2020, poz. 258).

Poziomy pól w środowisku zostały wyznaczone zgodnie z wymaganiami pkt 9 załącznika do rozporządzenia Ministra Klimatu z dnia 17 lutego 2020 r. (Dz. U. 2020, poz. 258).

6. Źródła PEM

Tabela 1. Anteny sektorowe – dane uzyskane od zleceniodawcy

Typ anteny	Azymut [°]	Pasma częstotliwości	Wysokość zawieszenia anten (środek anteny) n.p.t. [m]	Deklarowane pochylenie elektryczne [°]	Deklarowane pochylenie mechaniczne [°]	EIRP [W]
742265V02	70	900/2100	27,5	4-7/4-6	-4	8021
742265V02	240	900/2100	27,5	4-7/4-6	-4	8021
ADU4521R0V06	70	1800/2600	27,5	0-3/0-3	0	11765
ADU4521R0V06	240	1800/2600	27,5	0-2,7/0-2,7	0	11765
120105	70	2600	25,3	2-3	0	11151
120105	240	2600	25,3	2-2,2	0	11151

Tabela 2. Anteny radioliniowe – dane uzyskane od zleceniodawcy

Typ anteny	Azymut [°]	Pasma częstotliwości [GHz]	Wysokość zawieszenia anten (środek anteny) n.p.t. [m]	Moc wyjściowa nadajnika [dBm]	Zysk energetyczny [dBi]	EIRP [W]
ANT2/2B0.623/80HP/HP	151	23	23,2	21	39,6	1148,2
		80		16	49,3	3388,4

Inne źródła PEM: Orange

7. Wyniki pomiarów dla celów ochrony środowiska

Pomiary zostały wykonane przy tym rodzaju pracy, przy którym występują pola elektromagnetyczne o najwyższym poziomie. Piony pomiarowe zostały przedstawione na rys. 2.

Niepewność rozszerzona pomiaru składowej elektrycznej wynosi 59,4% przy poziomie ufności 95% i współczynniku rozszerzenia $k=2$.

Wyniki pomiarów pól elektromagnetycznych dla celów ochrony środowiska przedstawia tabela poniżej.

Tabela 3. Zestawienie wyników

nr pionu	Pole E	Pole H	q	E*q+U	H*q+U	Wys. Pomiaru	Współrzędne geograficzne	WME	WMH	Opis pionu pomiarowego
Lp.	[V/m]	[A/m]	-	[V/m]	[A/m]			-	-	-
1	p.cz.*	<0,001	2,00	<1,4	<0,003	2,0	54°16'8.16"N 16°5'16.46"E	<0,03	<0,03	otoczenie instalacji – az. 70° GKP
2	1,6	0,004	2,00	4,2	0,011	2,0	54°16'9.54"N 16°5'21.29"E	0,10	0,10	otoczenie instalacji – az. 70° GKP
3	p.cz.*	<0,001	2,00	<1,4	<0,003	2,0	54°16'9.34"N 16°5'23.37"E	<0,03	<0,03	otoczenie instalacji – az. 70° GKP
4	0,8	0,002	2,00	2,1	0,006	2,0	54°16'10.18"N 16°5'25.1"E	0,05	0,05	otoczenie instalacji – az. 70° GKP
5	p.cz.*	<0,001	2,00	<1,4	<0,003	2,0	54°16'11.51"N 16°5'28.46"E	<0,03	<0,03	otoczenie instalacji – PKP
6	1,0	0,003	2,00	2,6	0,007	2,0	54°16'10.49"N 16°5'28.15"E	0,06	0,06	otoczenie instalacji – PKP
7	p.cz.*	<0,001	2,00	<1,4	<0,003	2,0	54°16'12.14"N 16°5'25.19"E	<0,03	<0,03	otoczenie instalacji – PKP
8	0,9	0,002	2,00	2,3	0,006	2,0	54°16'11.0"N 16°5'24.11"E	0,06	0,06	otoczenie instalacji – PKP
9	1,8	0,005	2,00	4,7	0,012	2,0	54°16'8.41"N 16°5'24.25"E	0,11	0,11	otoczenie instalacji – PKP
10	p.cz.*	<0,001	2,00	<1,4	<0,003	2,0	54°16'7.9"N 16°5'22.0"E	<0,03	<0,03	otoczenie instalacji – PKP
11	1,8	0,005	2,00	4,7	0,012	2,0	54°16'6.6"N 16°5'21.16"E	0,11	0,11	otoczenie instalacji – PKP
12	1,5	0,004	2,00	3,9	0,010	2,0	54°16'8.21"N 16°5'18.21"E	0,09	0,09	otoczenie instalacji – PKP
13	p.cz.*	<0,001	2,00	<1,4	<0,003	2,0	54°16'8.41"N 16°5'19.14"E	<0,03	<0,03	otoczenie instalacji – PKP
14	0,8	0,002	2,00	2,1	0,006	2,0	54°16'9.9"N 16°5'14.57"E	0,05	0,05	otoczenie instalacji – PKP
15	0,8	0,002	2,00	2,1	0,006	2,0	54°16'9.39"N 16°5'17.21"E	0,05	0,05	otoczenie instalacji – PKP
16	p.cz.*	<0,001	2,00	<1,4	<0,003	2,0	54°16'10.36"N 16°5'16.24"E	<0,03	<0,03	otoczenie instalacji – PKP
17	p.cz.*	<0,001	2,00	<1,4	<0,003	2,0	54°16'10.29"N 16°5'13.10"E	<0,03	<0,03	otoczenie instalacji – PKP
18	0,9	0,002	2,00	2,3	0,006	2,0	54°16'10.49"N 16°5'11.55"E	0,06	0,06	otoczenie instalacji – PKP
19	1,2	0,003	2,00	3,1	0,008	2,0	54°16'7.52"N 16°5'15.29"E	0,08	0,07	otoczenie instalacji – az. 151° GKP
20	p.cz.*	<0,001	2,00	<1,4	<0,003	2,0	54°16'7.3"N 16°5'13.4"E	<0,03	<0,03	otoczenie instalacji – az. 240° GKP
21	0,9	0,002	2,00	2,3	0,006	2,0	54°16'7.55"N 16°5'11.42"E	0,06	0,06	otoczenie instalacji – az. 240° GKP
22	0,9	0,002	2,00	2,3	0,006	2,0	54°16'6.0"N 16°5'10.59"E	0,06	0,06	otoczenie instalacji – az. 240° GKP
23	1,0	0,003	2,00	2,6	0,007	2,0	54°16'5.24"N 16°5'7.13"E	0,06	0,06	otoczenie instalacji – az. 240° GKP
24	1,3	0,003	2,00	3,4	0,009	2,0	54°16'4.51"N 16°5'4.39"E	0,08	0,08	otoczenie instalacji – az. 240° GKP
25	1,0	0,003	2,00	2,6	0,007	2,0	54°16'3.14"N 16°5'1.49"E	0,06	0,06	otoczenie instalacji – az. 240° GKP
26	p.cz.*	<0,001	2,00	<1,4	<0,003	2,0	54°16'4.54"N 16°5'2.40"E	<0,03	<0,03	otoczenie instalacji – PKP

nr pionu	Pole E	Pole H	q	E*q+U	H*q+U	Wys. Pomiaru	Współrzędne geograficzne	WME	WMH	Opis pionu pomiarowego
Lp.	[V/m]	[A/m]	-	[V/m]	[A/m]			-	-	-
27	0,9	0,002	2,00	2,3	0,006	2,0	54°16'3.53"N 16°5'3.9"E	0,06	0,06	otoczenie instalacji – PKP
28	0,8	0,002	2,00	2,1	0,006	2,0	54°16'5.5"N 16°5'4.2"E	0,05	0,05	otoczenie instalacji – PKP
29	1,0	0,003	2,00	2,6	0,007	2,0	54°16'4.36"N 16°5'5.44"E	0,06	0,06	otoczenie instalacji – PKP
30	0,9	0,002	2,00	2,3	0,006	2,0	54°16'5.34"N 16°5'8.21"E	0,06	0,06	otoczenie instalacji – PKP
31	0,8	0,002	2,00	2,1	0,006	2,0	54°16'5.21"N 16°5'9.51"E	0,05	0,05	otoczenie instalacji – PKP
32	0,8	0,002	2,00	2,1	0,006	2,0	54°16'5.5"N 16°5'11.30"E	0,05	0,05	otoczenie instalacji – PKP
33	p.cz.*	<0,001	2,00	<1,4	<0,003	2,0	54°16'7.2"N 16°5'10.52"E	<0,03	<0,03	otoczenie instalacji – PKP
34	1,7	0,005	2,00	4,4	0,012	2,0	54°16'8.54"N 16°5'12.35"E	0,11	0,11	otoczenie instalacji – PKP
35	1,8	0,005	2,00	4,7	0,012	2,0	54°16'6.22"N 16°5'14.25"E	0,11	0,11	otoczenie instalacji – PKP

* poniżej czułości zestawu pomiarowego (poniżej 0,8 V/m)

GKP – główny kierunek pomiarowy

PKP – pomocniczy kierunek pomiarowy

q – poprawka pomiarowa podana przez operatora (w przypadku oddziaływania innych instalacji radiokomunikacyjnych na badany obszar q=2,0)

WME - wartość wskaźnikowa poziomu emisji pól elektromagnetycznych dla miejsc dostępnych dla ludności dla składowej elektrycznej pola

WMH - wartość wskaźnikowa poziomu emisji pól elektromagnetycznych dla miejsc dostępnych dla ludności dla składowej magnetycznej pola

8. Stwierdzenie zgodności wyników

Rozporządzenie Ministra Zdrowia z dnia 7 grudnia 2019r. w sprawie dopuszczalnych poziomów pól elektromagnetycznych w środowisku, określa wartości dopuszczalne, które zostały przedstawione w tabeli poniżej.

Parametr fizyczny		Składowa elektryczna E [V/m]	Składowa magnetyczna H [A/m]	Gęstość mocy S [W/m ²]
Zakres Częstotliwości Pola elektromagnetycznego				
lp.	1	2	3	4
1	0 Hz	10000	2500	ND
2	od 0 Hz do 0,5 Hz	ND	2500	ND
3	od 0,5 Hz do 50 Hz	10000	60	ND
4	od 0,05 kHz do 1 kHz	ND	3/f	ND
5	od 1 kHz do 3 kHz	250/f	5	ND
6	od 3 kHz do 150 kHz	87	5	ND
7	od 0,15 MHz do 1 MHz	87	0,73/f	ND
8	od 1 MHz do 10 MHz	87/f ^{0,5}	0,73/f	ND
9	od 10 MHz do 400 MHz	28	0,073	2
10	od 100 MHz do 2000 MHz	1,073/f ^{0,5}	0,00373/f ^{0,5}	1/200
11	od 2 GHz do 600 GHz	10	0,10	10

Pomiar był zrealizowany poprzez określenie maksymalnej wartości chwilowej zgodnie z punktem 11 załącznika do Rozporządzenia Ministra Klimatu z dnia 17 lutego 2020r. w sprawie sposobów sprawdzania dopuszczalnych poziomów pól elektromagnetycznych w środowisku.

Zgodnie z punktem 26 załącznika do Rozporządzenia Ministra Klimatu z dnia 17 lutego 2020r. w sprawie sposobów sprawdzania dopuszczalnych poziomów pól elektromagnetycznych w środowisku dopuszczalne poziomy pól elektromagnetycznych w środowisku, określone w przepisach wydanych na podstawie art. 122 ust. 1 ustawy z dnia 27 kwietnia 2001 r. – Prawo ochrony środowiska, uznaje się za dotrzymane w obszarze pomiarowym, w którym w wyniku zastosowania sposobu sprawdzenia dotrzymania dopuszczalnych poziomów pól elektromagnetycznych w środowisku, o którym mowa w pkt 25, udokumentowano, że żadna z wartości wskaźnikowych nie przekracza wartości 1.

Na podstawie przeprowadzonych pomiarów pola elektromagnetycznego z dnia: 06-04-2021r. stwierdza się, iż w otoczeniu badanego obiektu nie występuje natężenie pola elektrycznego przekraczające wartość graniczną dopuszczalną dla miejsc dostępnych dla ludności. Jednocześnie, na podstawie obliczonych wskaźników poziomu emisji ocenia się, iż dopuszczalne poziomy pól elektromagnetycznych zostały dotrzymane.

OŚWIADCZENIE

Wyniki badania odnoszą się wyłącznie do badanego obiektu

Bez pisemnej zgody sprawozdanie nie może być powielane inaczej jak tylko w całości.

W ciągu 14 dni od daty otrzymania sprawozdania przyjmowane są uwagi i zastrzeżenia w formie pisemnej na adres Laboratorium Badawczego.

Sprawozdanie wydano: Kowale, 08-04-2021r.

9. Podstawa prawna

Rozporządzenie Ministra Zdrowia z dnia 17 grudnia 2019 r. w sprawie dopuszczalnych poziomów pól elektromagnetycznych w środowisku (Dz.U. 2019 poz. 2448)

Rozporządzeniem Ministra Klimatu z dnia 17 lutego 2020 r. w sprawie sposobów sprawdzania dotrzymania dopuszczalnych poziomów pól elektromagnetycznych w środowisku (Dz.U. 2020 poz. 258)

Ustawa z dnia 16 kwietnia 2020 r. o szczególnych instrumentach wsparcia w związku z rozprzestrzenianiem się wirusa SARS-CoV-2 (Dz.U. 2020 poz. 695)

10. Załączniki

Rys. 1 – Lokalizacja obiektu

Rys. 2 – Lokalizacja pionów pomiarowych

Rys. 3 – Widok badanego obiektu

KONIEC SPRAWOZDANIA


zatwierdził:
mgr inż. Edward Szczepaniuk



opracował:
mgr inż. Edward Szczepaniuk



ZA ZGODNOŚĆ
Z ORYGINAŁEM

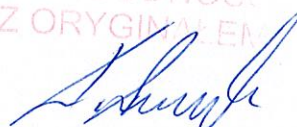







Rys. 1 Lokalizacja badanego obiektu

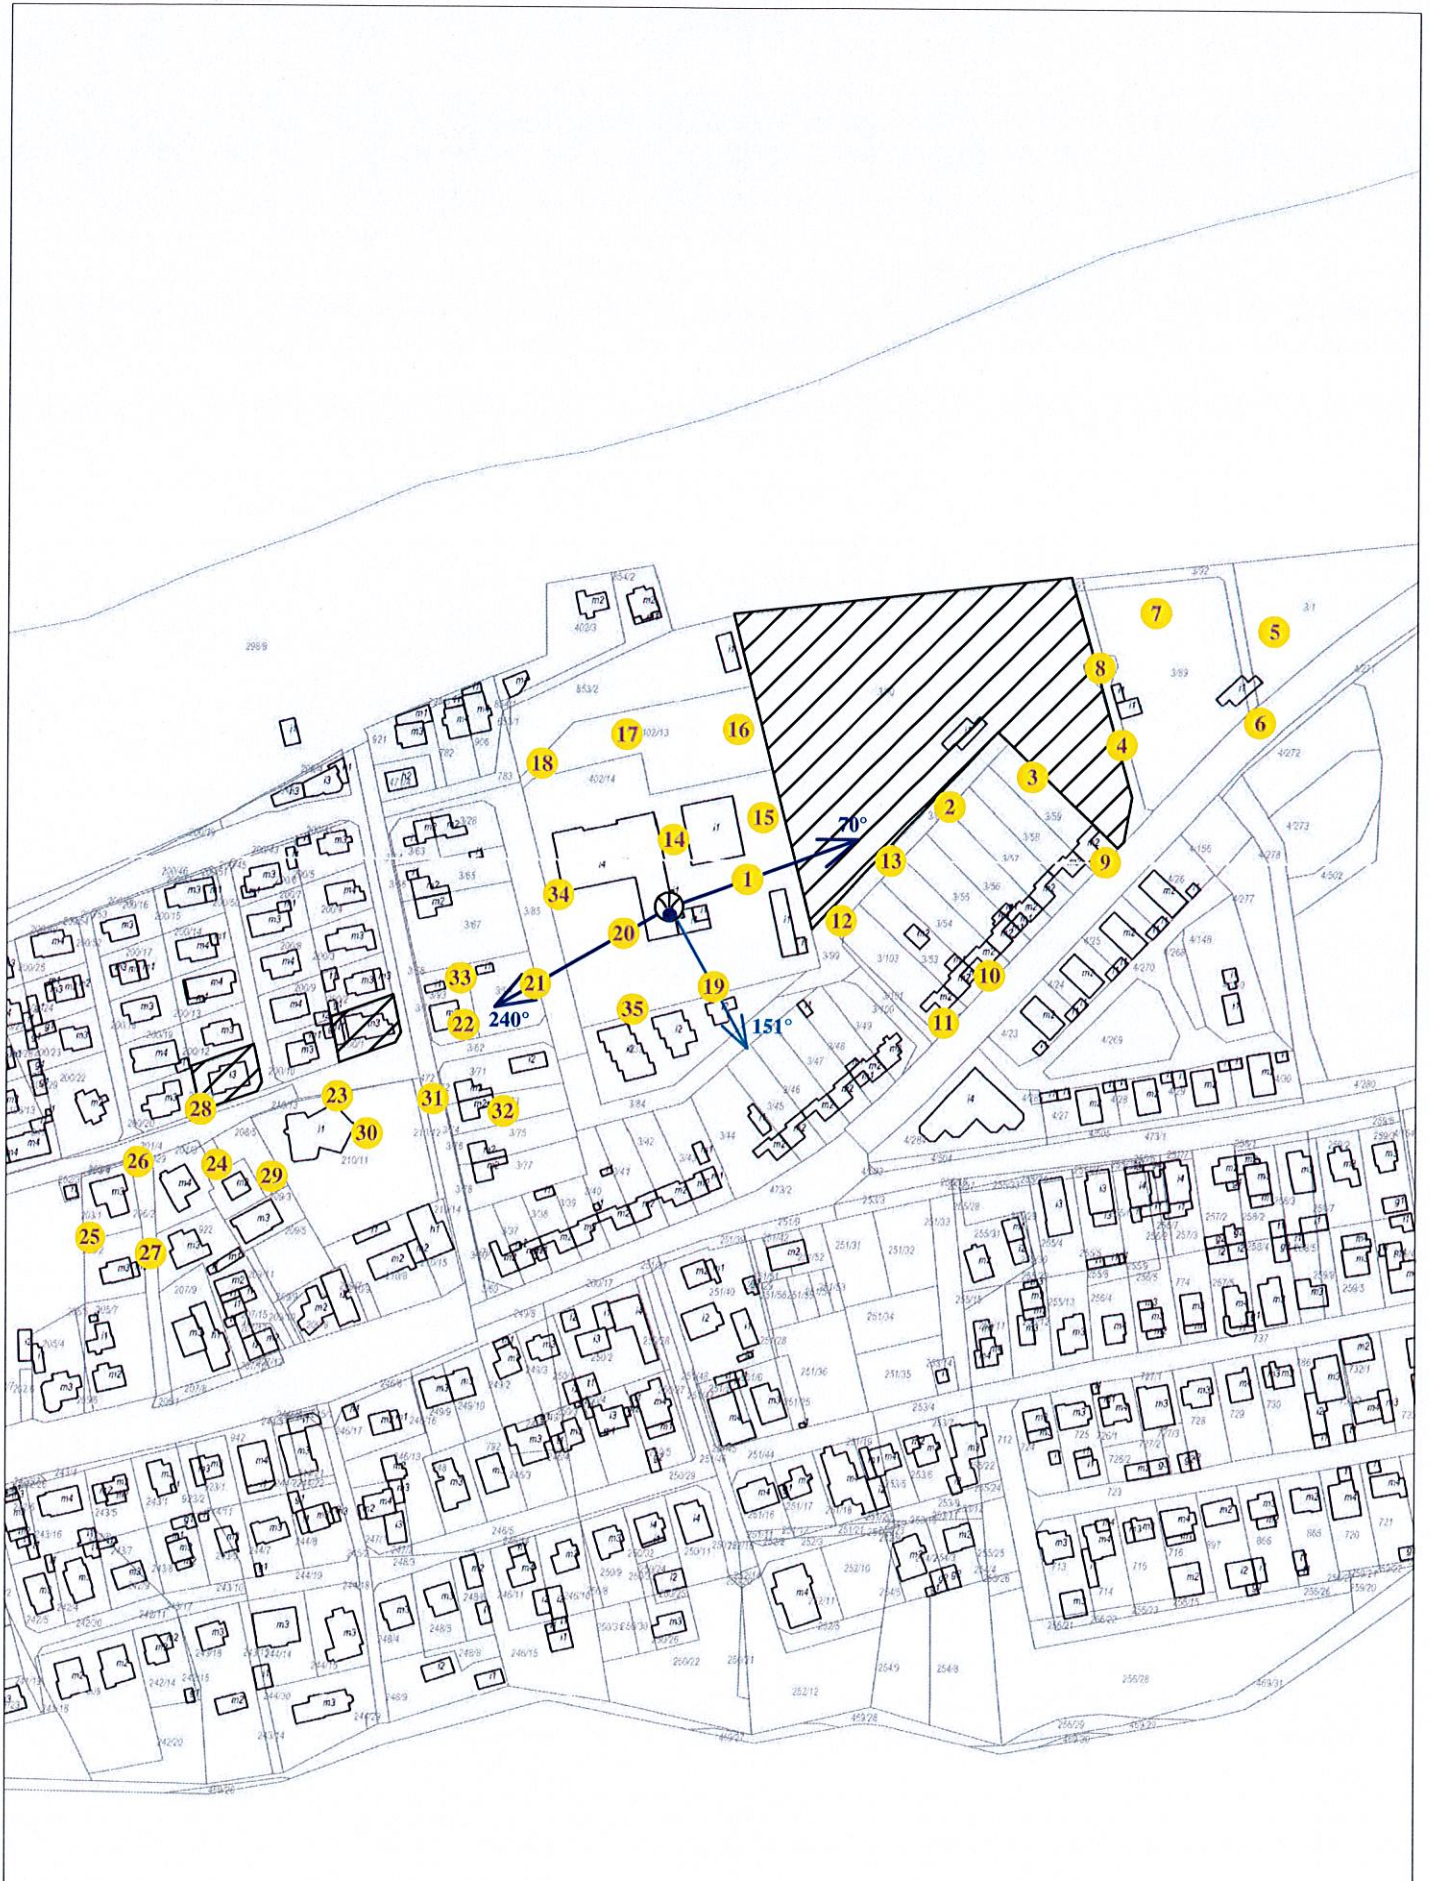

Współrzędne geograficzne	
N	54° 16' 08,19"
E	16° 05' 14,89"

Rys. 2 Lokalizacja pionów pomiarowych



Legenda:  brak dostępu  antena radiolinowa  źródło PEM
 antena sektorowa  pion pomiarowy

skala 1:3000

Rys. 3 Widok badanego obiektu

